


FABBRICATO IN CREMONA IN VIA MARTIRI DI SCLEMO N. 5
Riquilificazione di n. 9 appartamenti ai piani primo, secondo e terzo (n. 3 appartamenti per piano)

PLANIMETRIA GENERALE PIANO TIPO

Appartamento tipo 1: bilocale con n. 2 posti letto
Appartamento tipo 2: trilocale con n. 3 posti letto
Appartamento tipo 3: trilocale con n. 3 posti letto

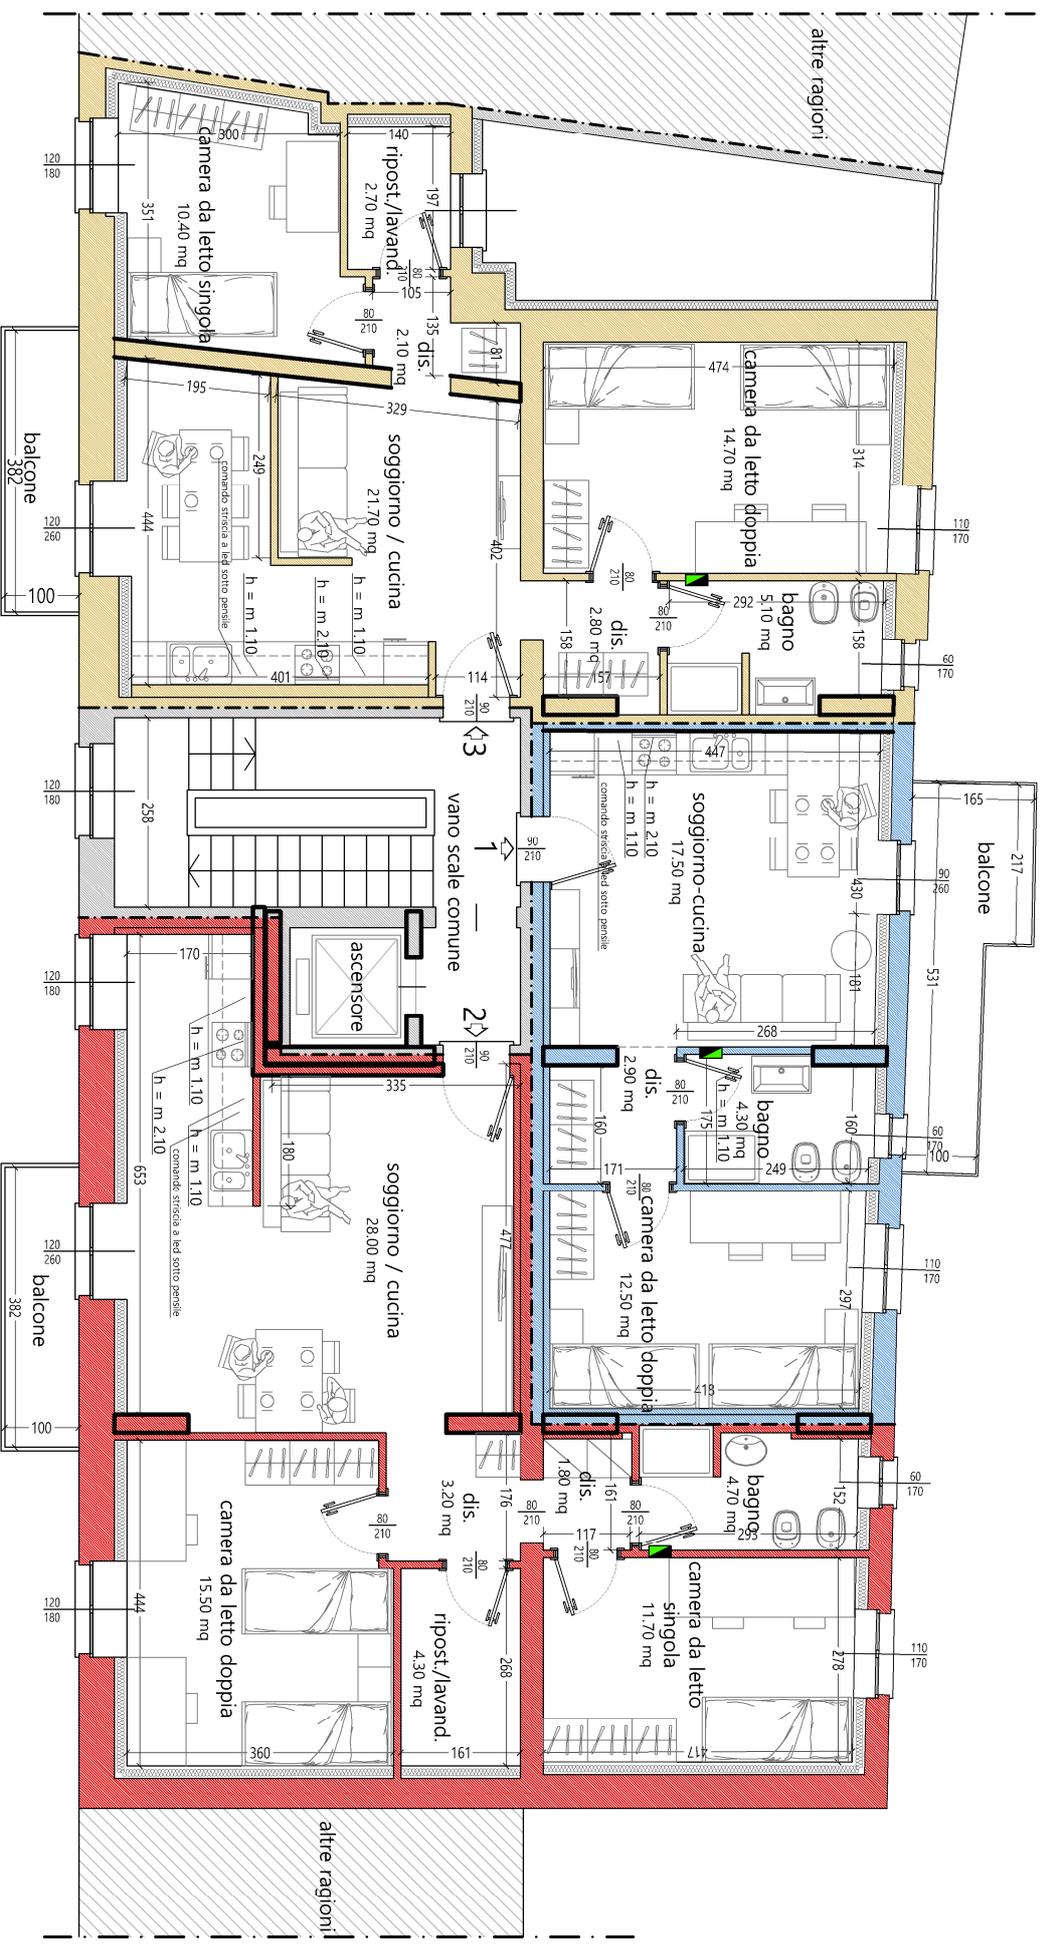

vuoto su cortile comune

vuoto su via Martiri di Sclero